
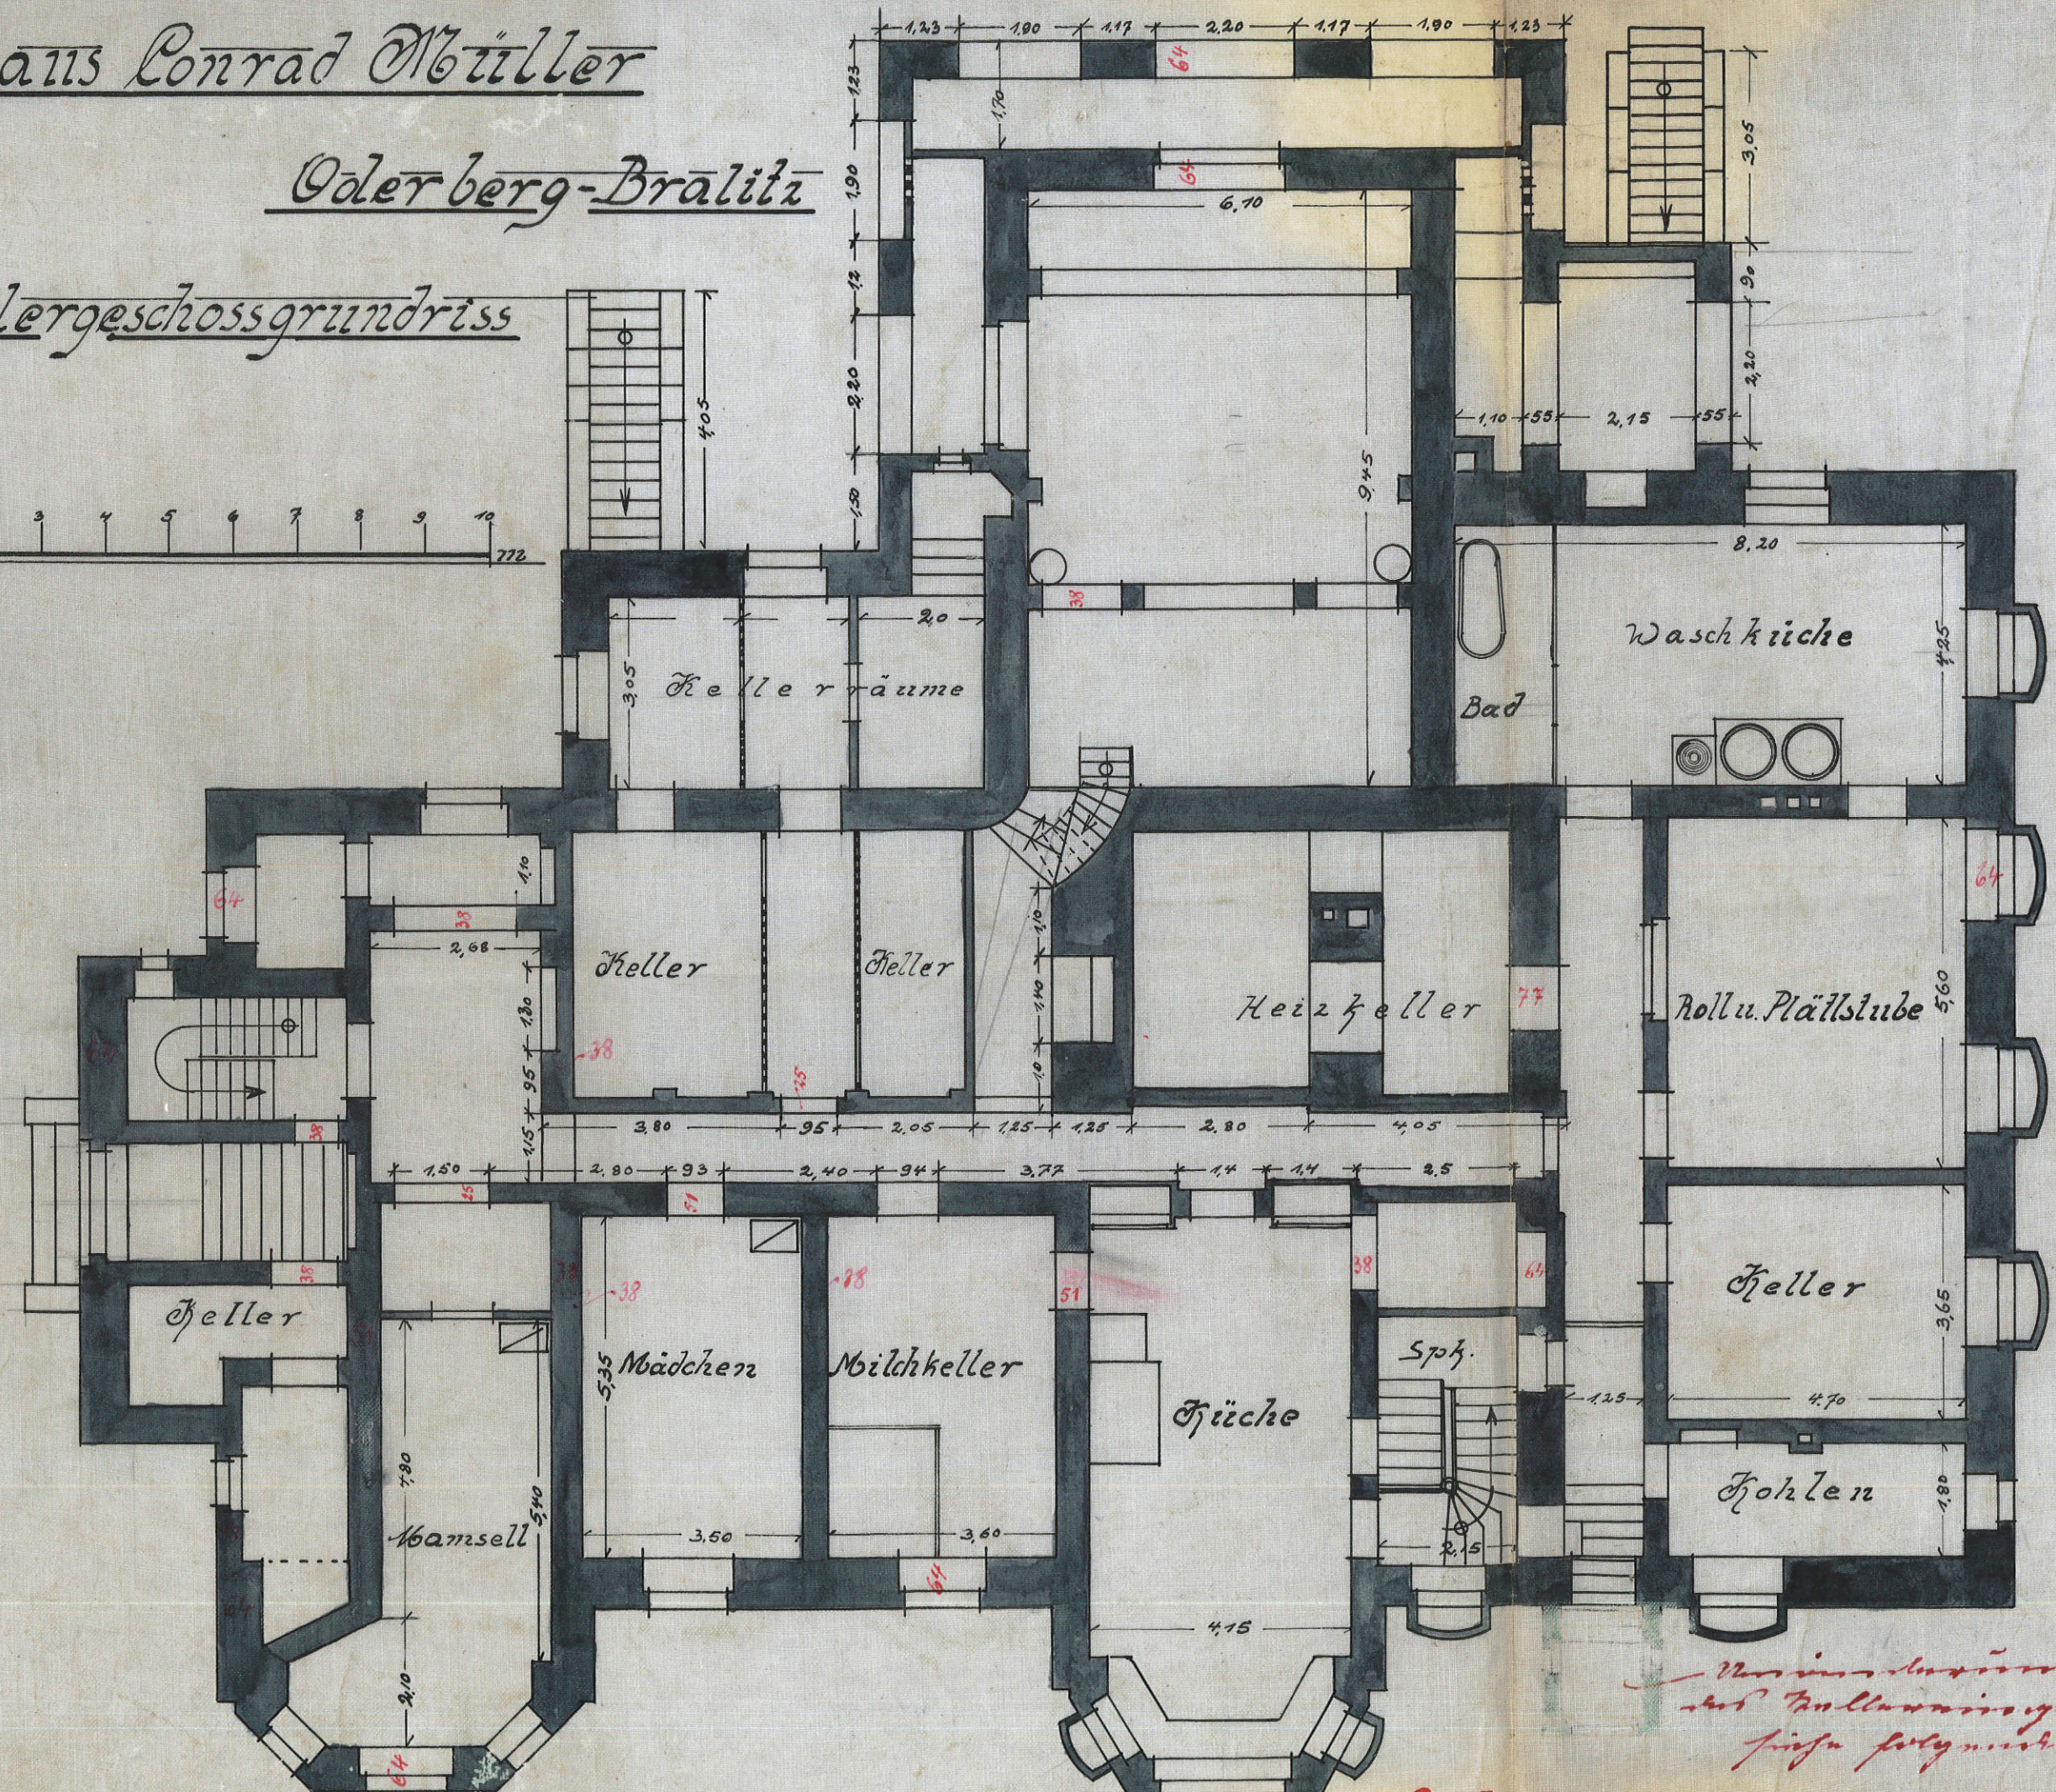


Wohnhaus Conrad Müller

Oderberg-Bräulitz

Kellergeschossgrundriss

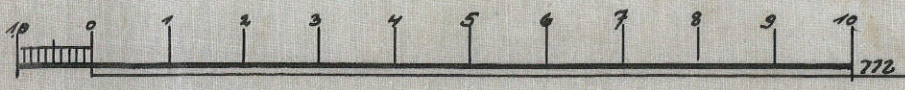

*Von der Bauverwaltung
des Kulturministeriums
fürs folg. veränd. Blatt*

Aufgenommen u. nachgeprüft im März 1915