
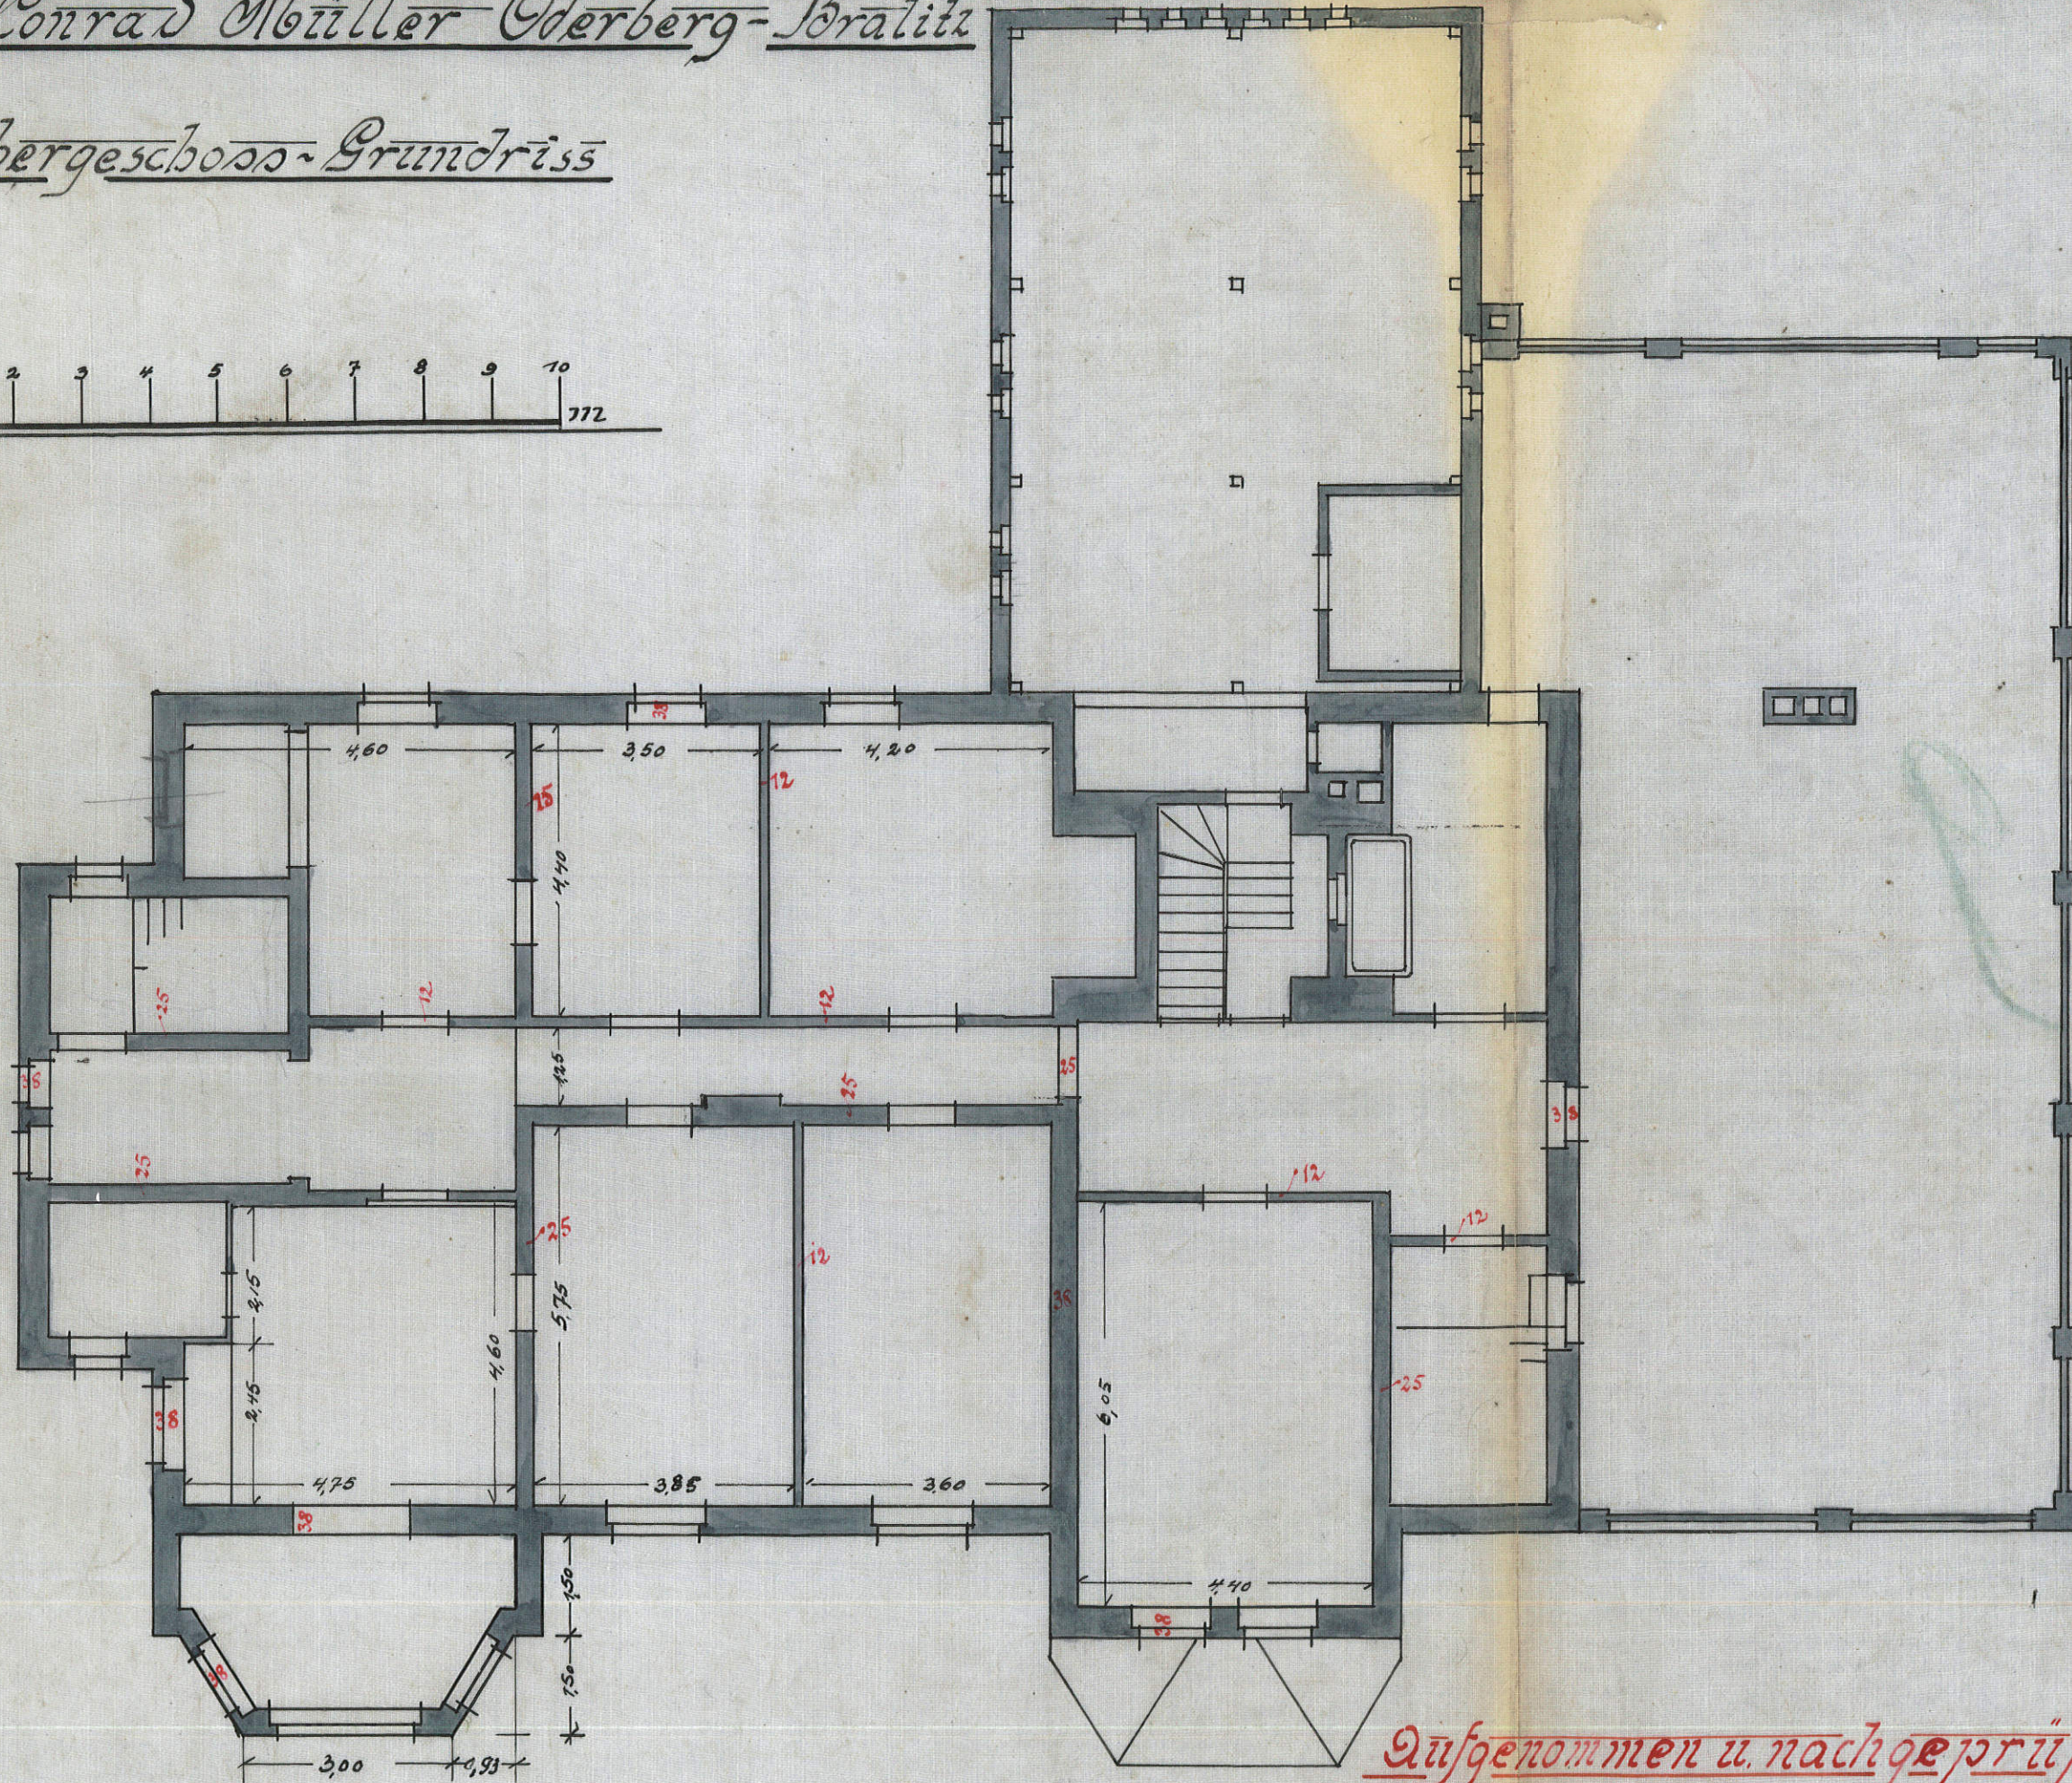


Wohnhaus Conrad Müller Oberberg-Bralitz

Obergeschoss-Grundriss

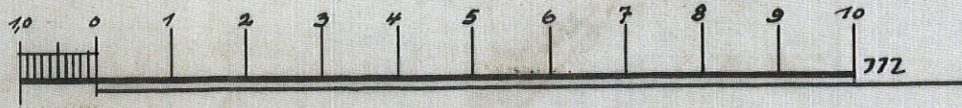

Aufgenommen u. nachgeprüft im März 1925

Stufengrößt im Dezember 1925  
Jonck  
Stufen u. Zimmermaß.  
Liniensätze der Einheitsgröße.

Albert Rupp.